


B1 M4

Parter


Pow. użytkowa: **110,89 m²**

Teren przynależny **ok.169,21 m²**

Pow. ogrodu **ok.68,32 m²**

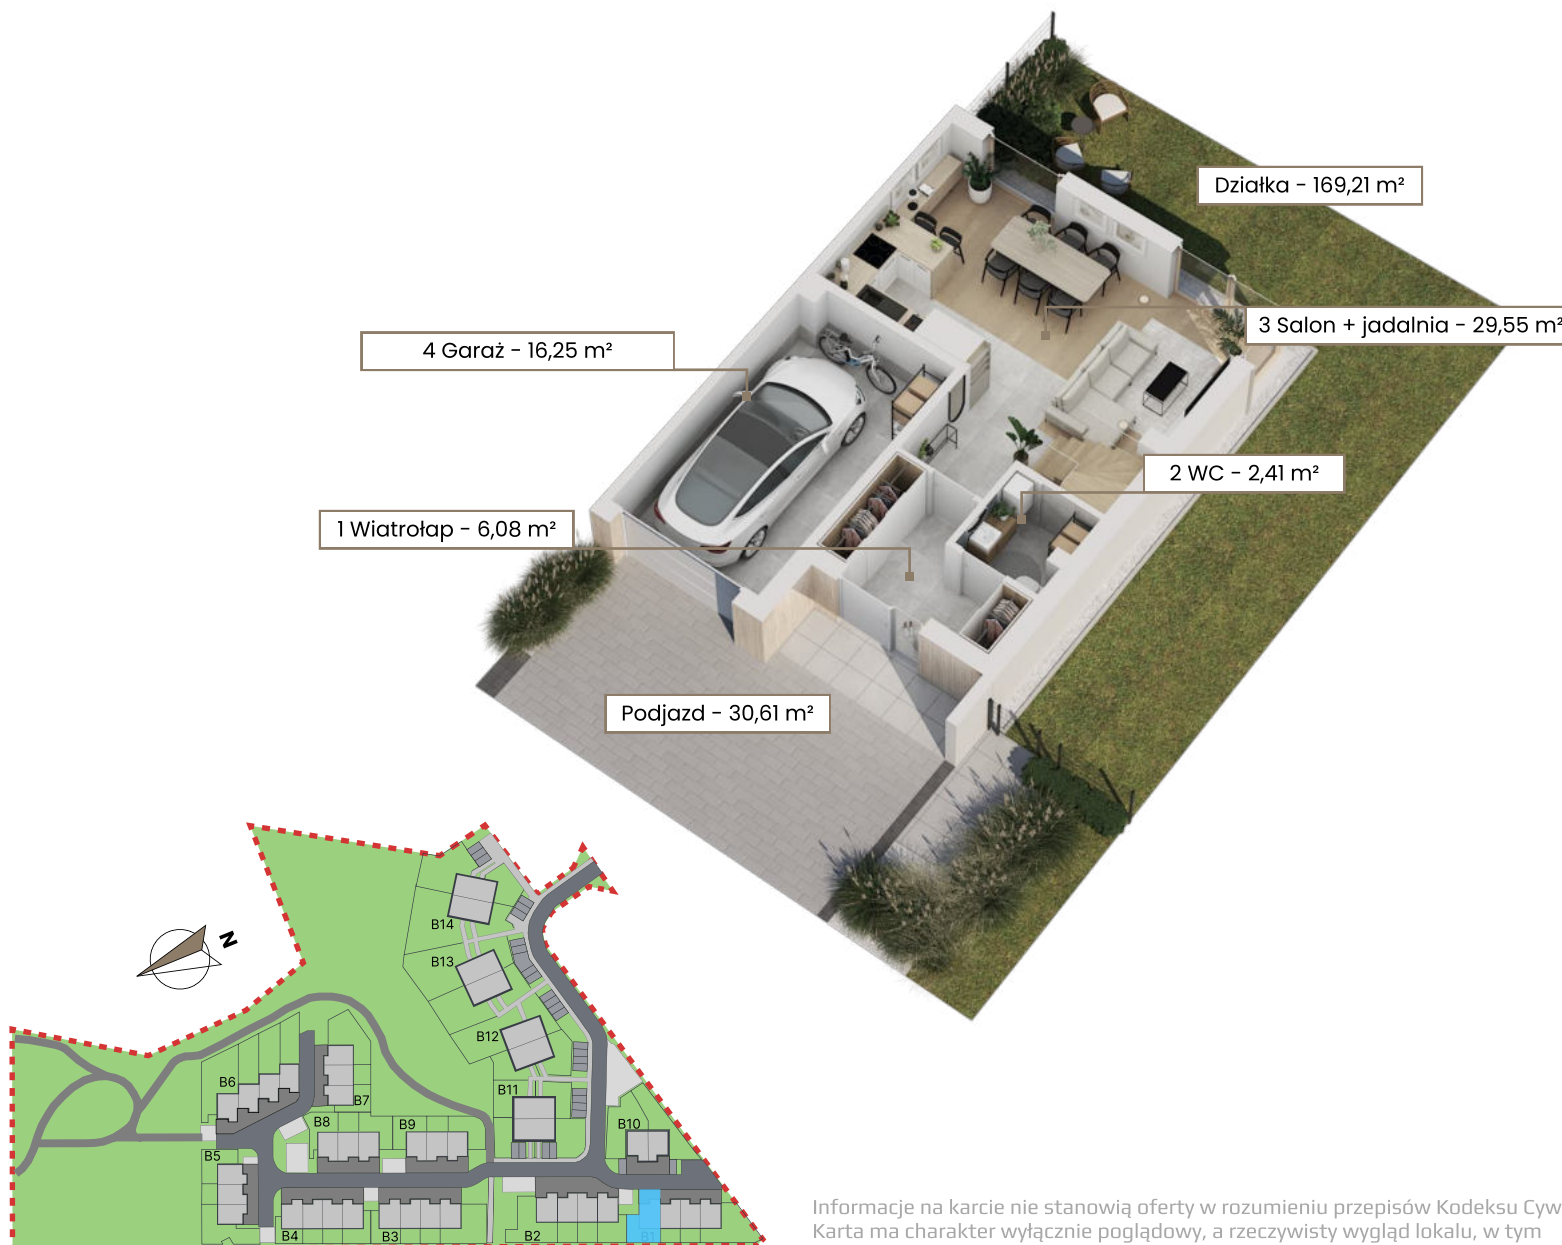

NR	POMIESZCZENIE	POW.
1	Wiatrołap	6,08 m ²
2	WC	2,41 m ²
3	Salon + jadalnia	29,55 m ²
4	Garaż	16,25 m ²
Suma powierzchni		54,29 m ²

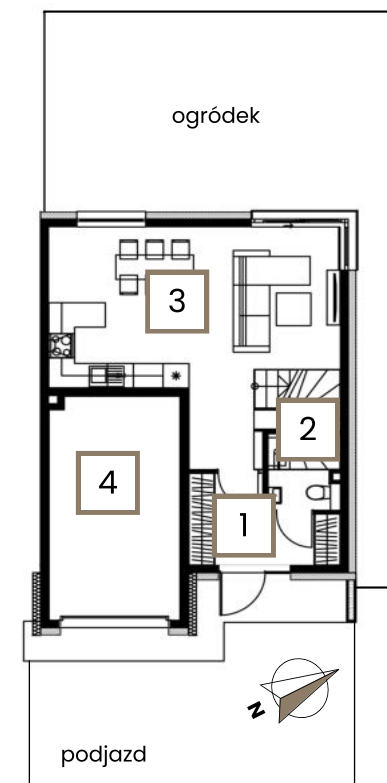

Informacje na karcie nie stanowią oferty w rozumieniu przepisów Kodeksu Cywilnego. Karta ma charakter wyłącznie poglądowy, a rzeczywisty wygląd lokalu, w tym kolorystyka mogą odbiegać od tych prezentowanych na karcie.

B1 M4

Piętro I


Pow. użytkowa: **110,89 m²**

Teren przynależny **ok.169,21 m²**

Pow. ogrodu **ok.68,32 m²**



NR	POMIESZCZENIE	POW.
1	Korytarz + klatka schodowa	10,90 m ²
2	Pokój	11,32 m ²
3	Pokój	11,36 m ²
4	łazienka	4,22 m ²
5	Pokój	14,85 m ²
6	łazienka	3,95 m ²
Suma powierzchni		56,60 m ²

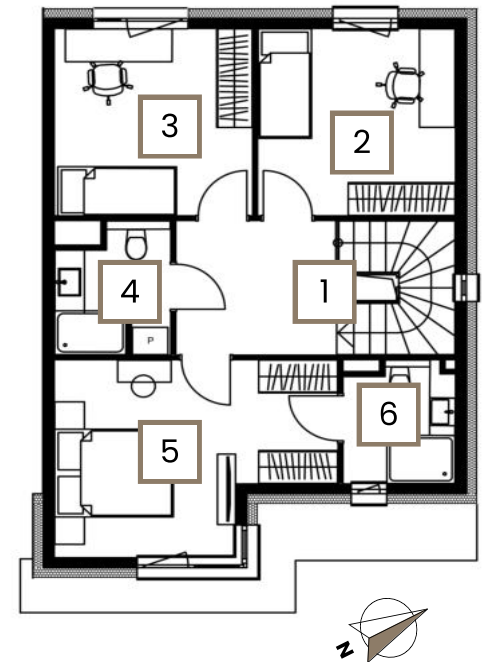

Informacje na karcie nie stanowią oferty w rozumieniu przepisów Kodeksu Cywilnego. Karta ma charakter wyłącznie poglądowy, a rzeczywisty wygląd lokalu, w tym kolorystyka mogą odbiegać od tych prezentowanych na karcie.