

B10a

Parter

Pow. użytkowa: **165,88 m<sup>2</sup>**

Teren przynależny **ok.284 m<sup>2</sup>**

Pow. ogrodu **ok.173 m<sup>2</sup>**



Działka – ok. 284 m<sup>2</sup>


3 Salon z aneksem kuchennym – 35,41 m<sup>2</sup>

4 Garaż – 16,46 m<sup>2</sup>

2 WC – 3,7 m<sup>2</sup>

1 Wiatrołap – 6,87 m<sup>2</sup>

| NR               | POMIESZCZENIE             | POW.                 |
|------------------|---------------------------|----------------------|
| 1                | Wiatrołap                 | 6,87 m <sup>2</sup>  |
| 2                | WC                        | 3,7 m <sup>2</sup>   |
| 3                | Salon z aneksem kuchennym | 35,41 m <sup>2</sup> |
| 4                | Garaż                     | 16,46 m <sup>2</sup> |
| Suma powierzchni |                           | 62,44 m <sup>2</sup> |

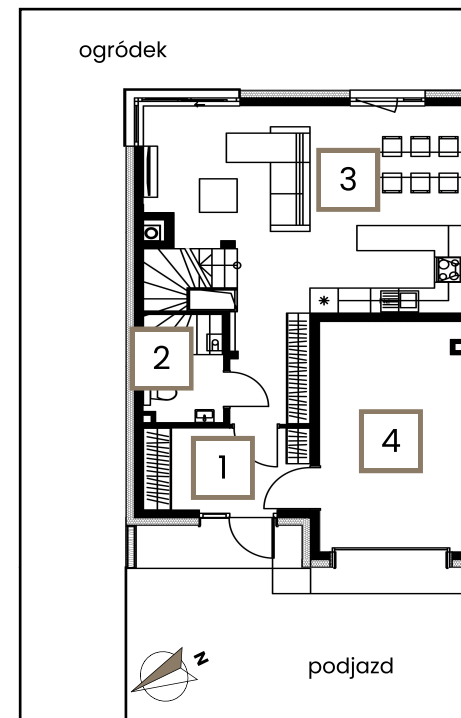

Informacje na karcie nie stanowią oferty w rozumieniu przepisów Kodeksu Cywilnego. Karta ma charakter wyłącznie poglądowy, a rzeczywisty wygląd lokalu, w tym kolorystyka mogą odbiegać od tych prezentowanych na karcie.


B10a

Piętro I


Pow. użytkowa: **165,88 m<sup>2</sup>**

Teren przynależny: **ok.284m<sup>2</sup>**

Pow. ogrodu **ok.173 m<sup>2</sup>**

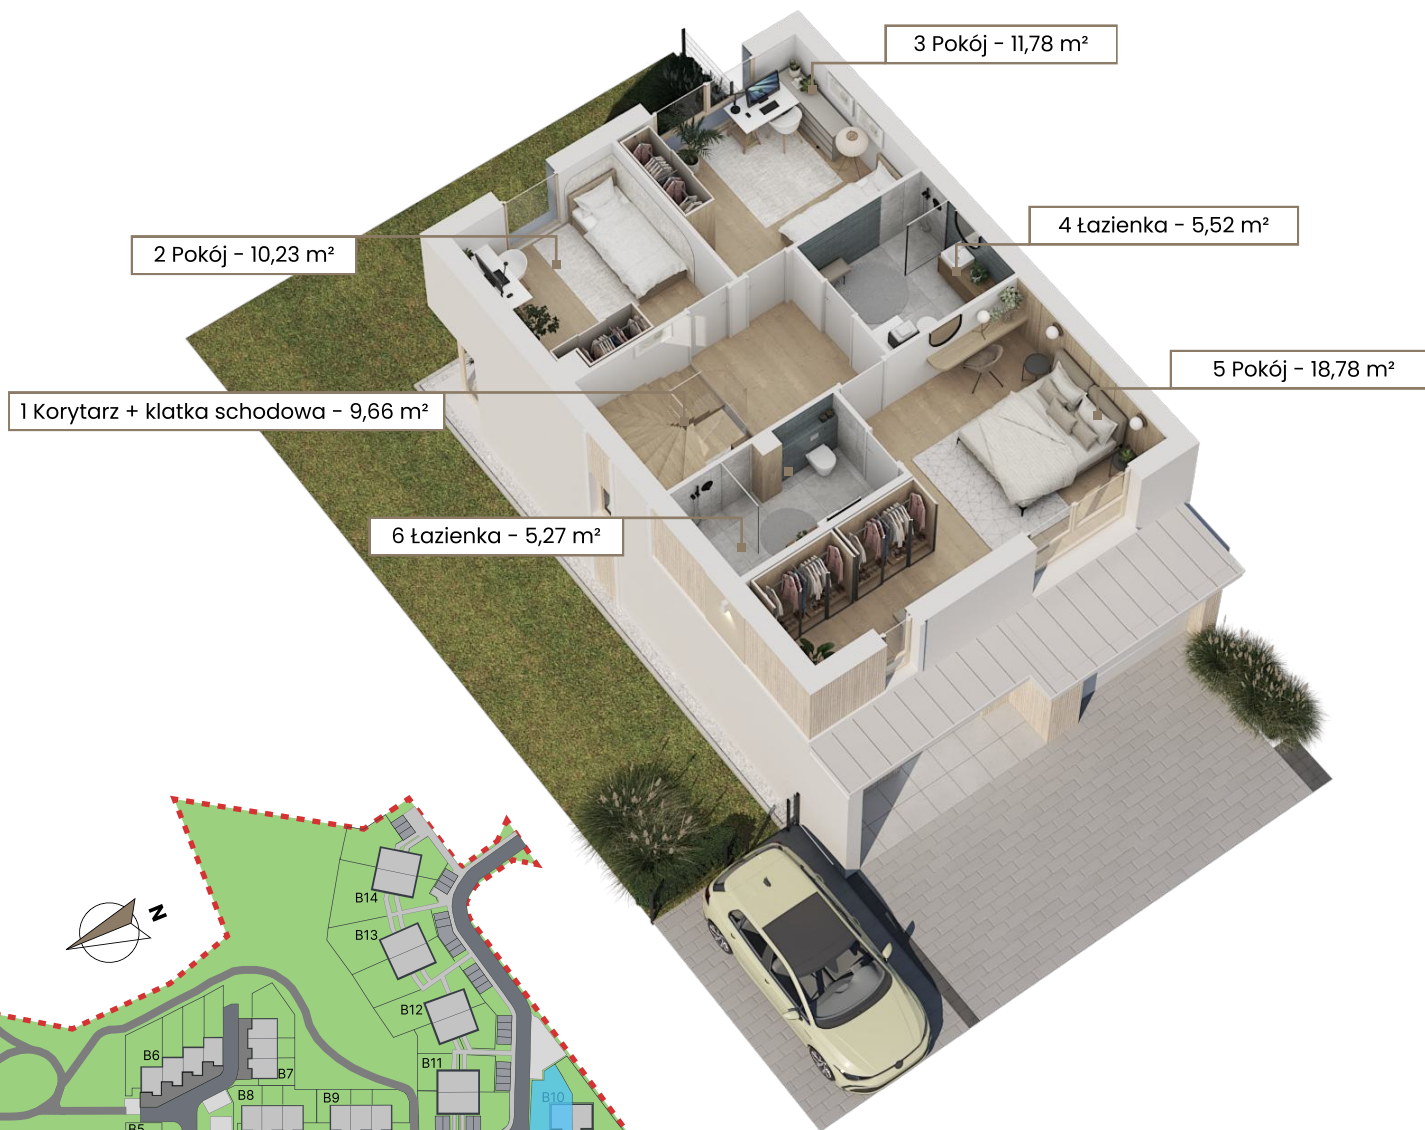

| NR               | POMIESZCZENIE              | POW.                 |
|------------------|----------------------------|----------------------|
| 1                | Korytarz + klatka schodowa | 9,66 m <sup>2</sup>  |
| 2                | Pokój                      | 10,23 m <sup>2</sup> |
| 3                | Pokój                      | 11,78 m <sup>2</sup> |
| 4                | łazienka                   | 5,52 m <sup>2</sup>  |
| 5                | Pokój                      | 18,78 m <sup>2</sup> |
| 6                | łazienka                   | 5,27m <sup>2</sup>   |
| Suma powierzchni |                            | 61,24 m <sup>2</sup> |

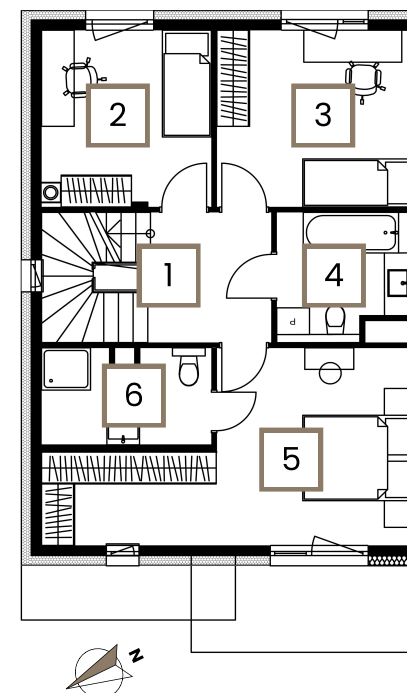

Informacje na karcie nie stanowią oferty w rozumieniu przepisów Kodeksu Cywilnego. Karta ma charakter wyłącznie poglądowy, a rzeczywisty wygląd lokalu, w tym kolorystyka mogą odbiegać od tych prezentowanych na karcie.


B10a

Piętro II


Pow. użytkowa: **165,88 m<sup>2</sup>**

Teren przynależny **ok.284 m<sup>2</sup>**

Pow. ogrodu **ok. 173 m<sup>2</sup>**

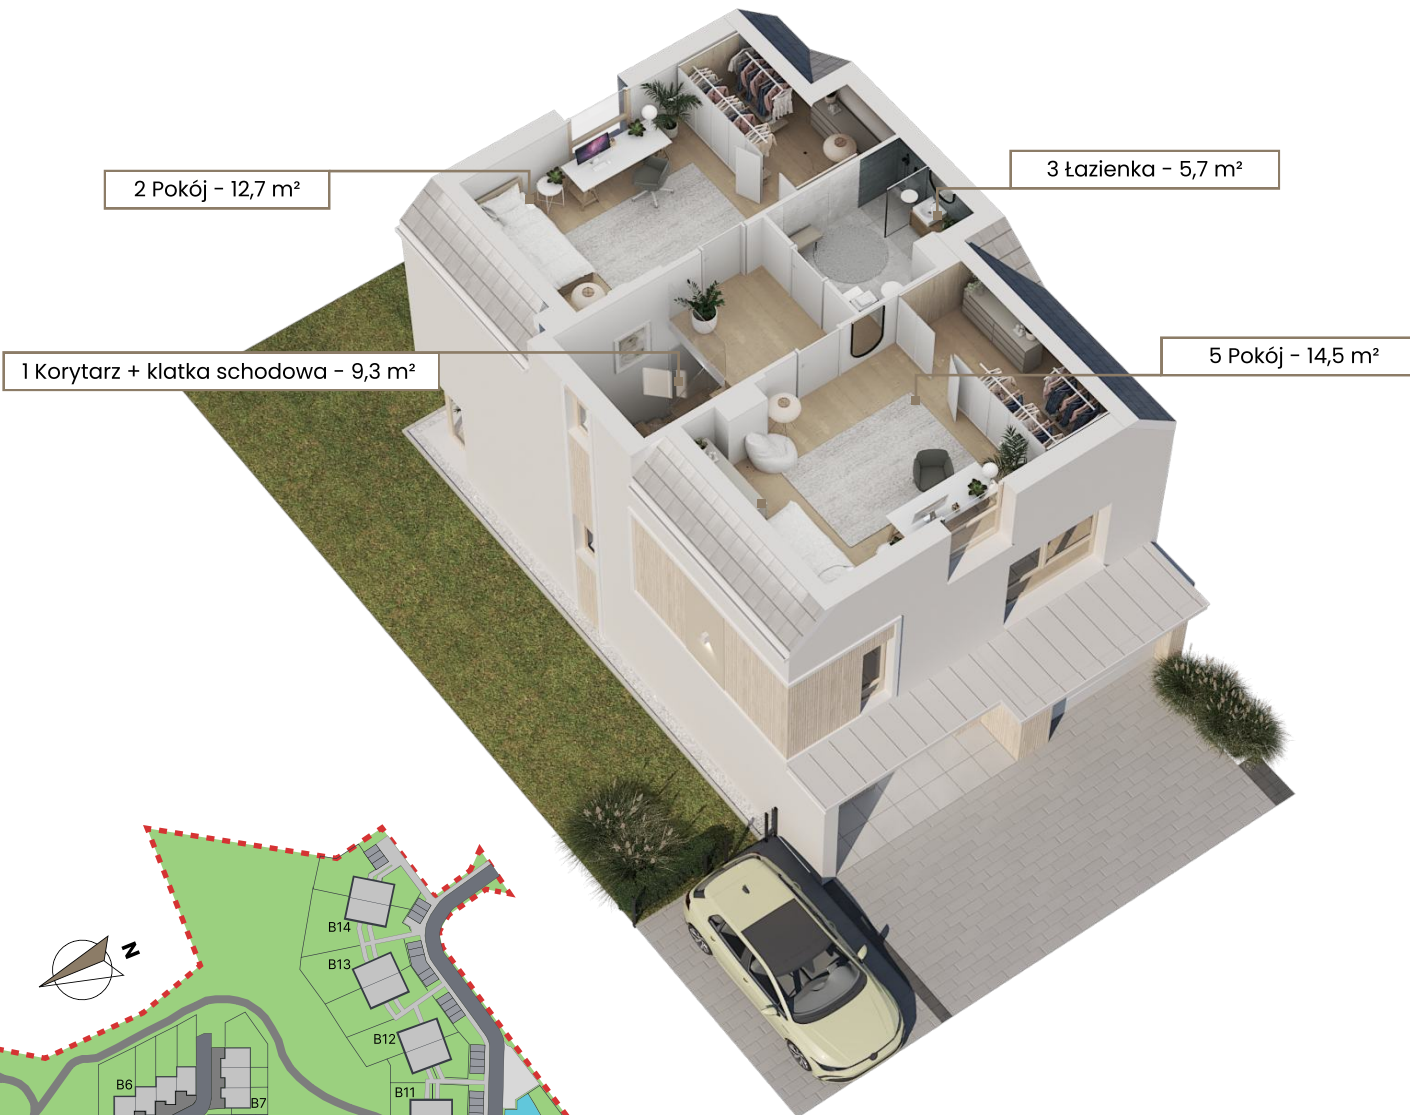

| NR               | POMIESZCZENIE              | POW.                |
|------------------|----------------------------|---------------------|
| 1                | Korytarz + klatka schodowa | 9,3 m <sup>2</sup>  |
| 2                | Pokój                      | 12,7 m <sup>2</sup> |
| 3                | łazienka                   | 5,7 m <sup>2</sup>  |
| 4                | Pokój                      | 14,5 m <sup>2</sup> |
| Suma powierzchni |                            | 42,2 m <sup>2</sup> |

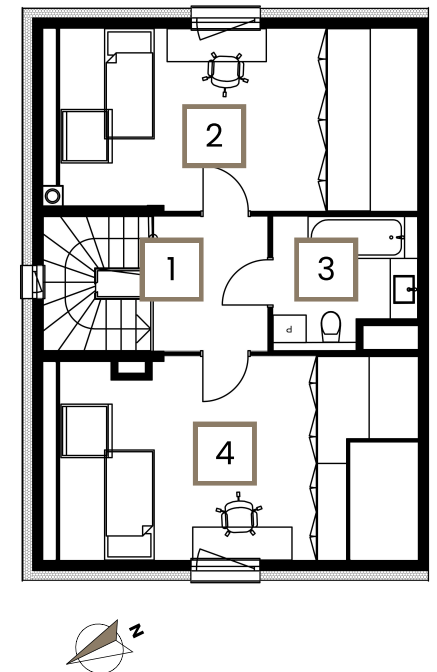

Informacje na karcie nie stanowią oferty w rozumieniu przepisów Kodeksu Cywilnego. Karta ma charakter wyłącznie poglądowy, a rzeczywisty wygląd lokalu, w tym kolorystyka mogą odbiegać od tych prezentowanych na karcie.