


B2 M2 Parter


Pow. użytkowa: **110,37 m²**

Teren przynależny **ok. 162 m²**

Pow. ogrodu **ok. 52 m²**

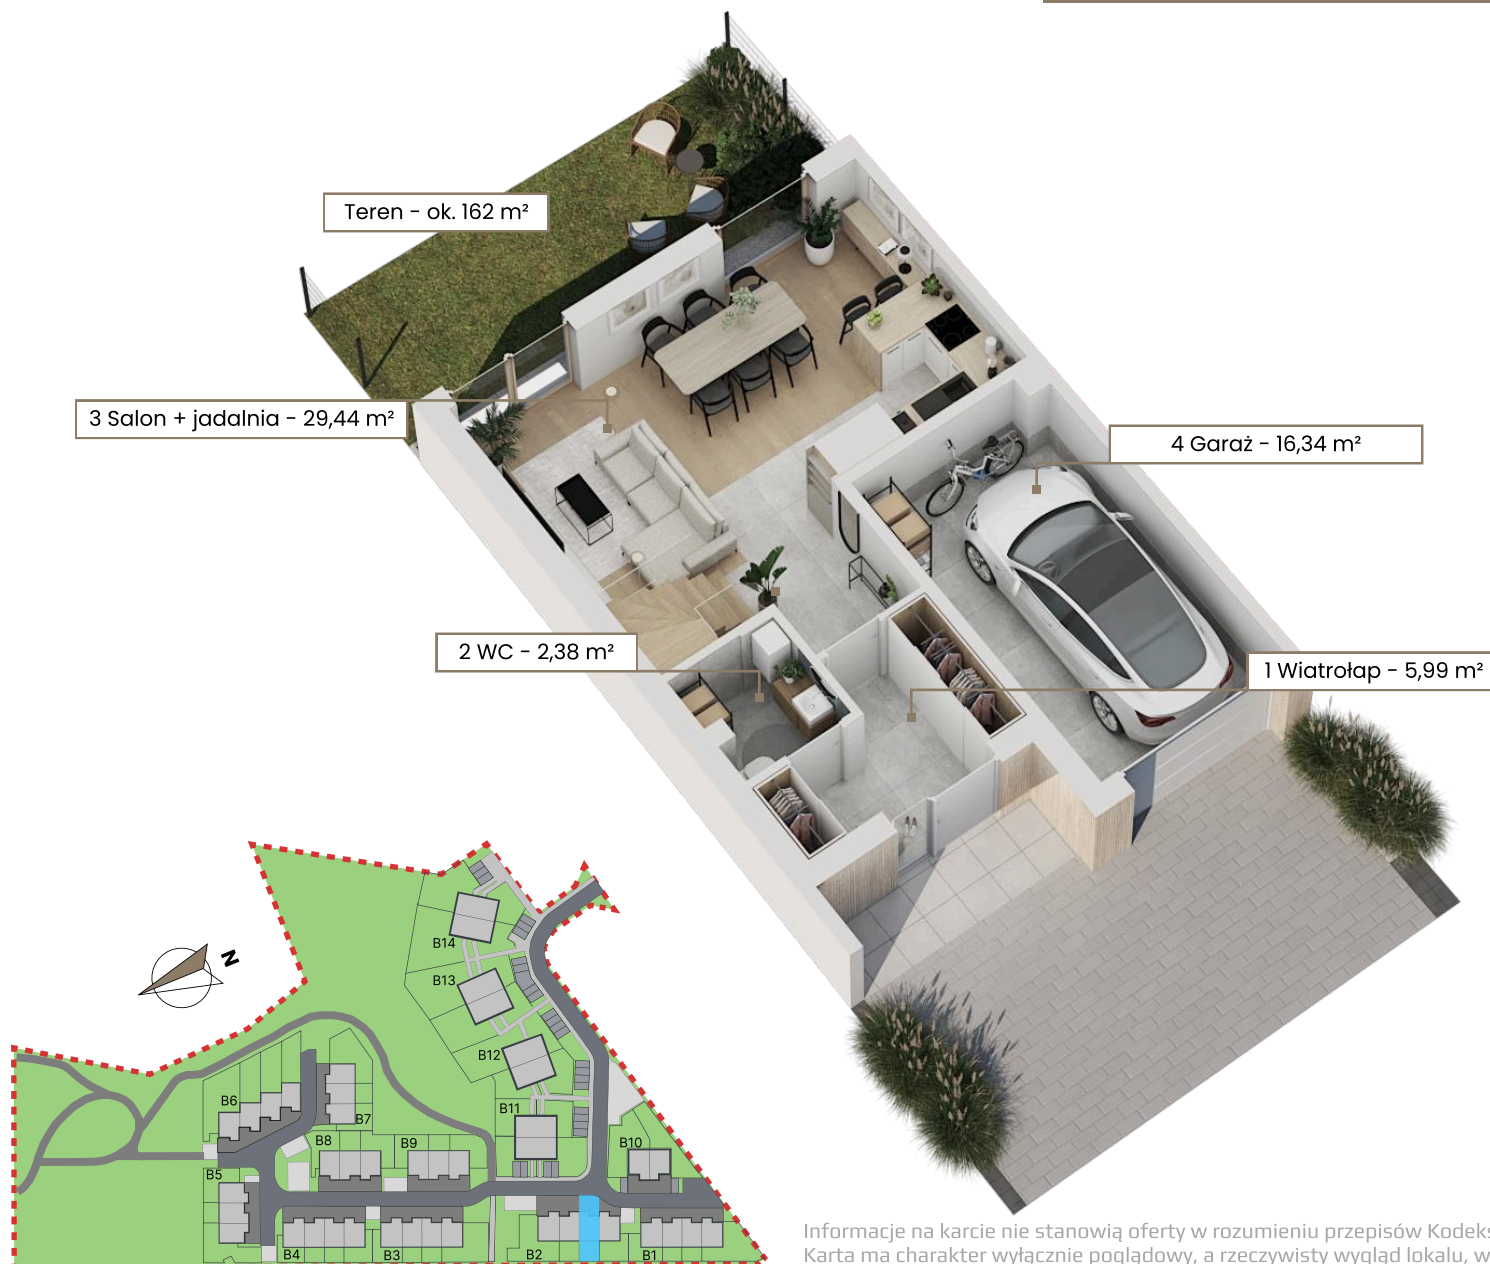

NR	POMIESZCZENIE	POW.
1	Wiatrołap	5,99 m ²
2	WC	2,38 m ²
3	Salon + jadalnia	29,44 m ²
4	Garaż	16,34 m ²
Suma powierzchni		54,15 m ²

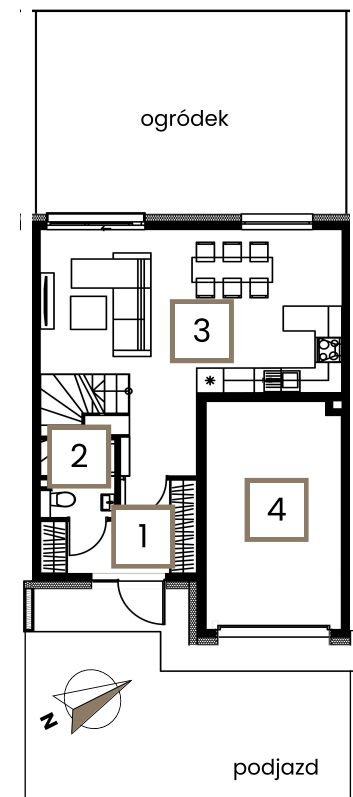

Informacje na karcie nie stanowią oferty w rozumieniu przepisów Kodeksu Cywilnego. Karta ma charakter wyłącznie poglądowy, a rzeczywisty wygląd lokalu, w tym kolorystyka mogą odbiegać od tych prezentowanych na karcie.


B2 M2

Piętro I


Pow. użytkowa: **110,37 m²**

Teren przynależny **ok.162 m²**

Pow. ogrodu **ok.52 m²**

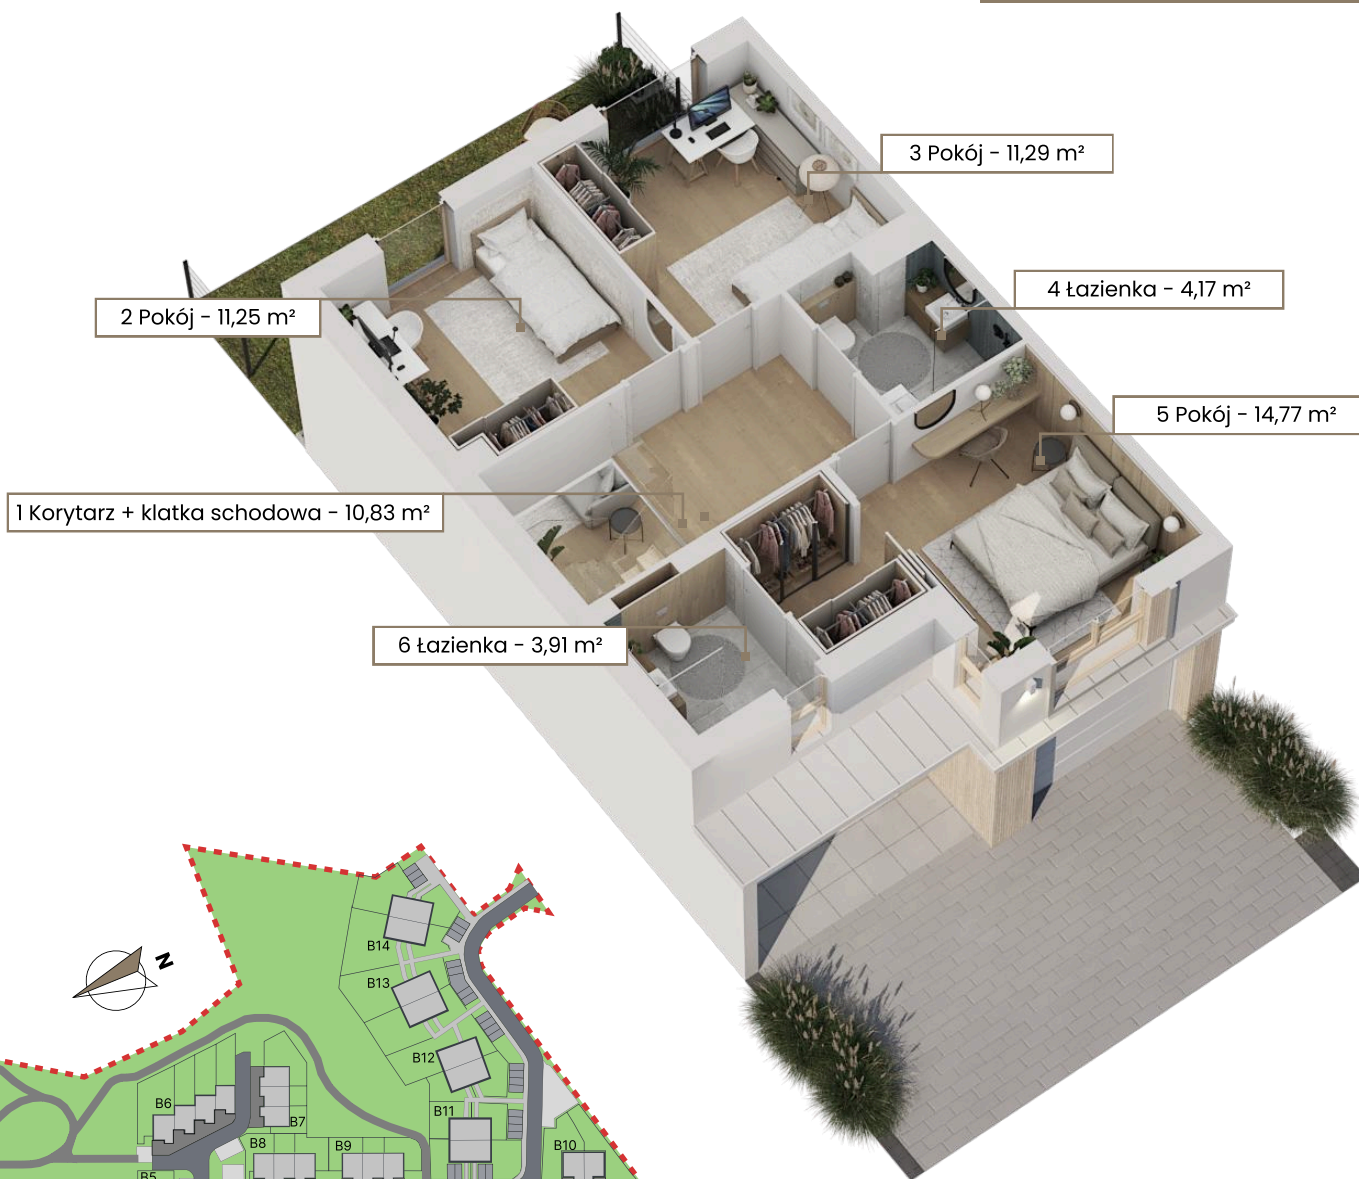

NR	POMIESZCZENIE	POW.
1	Korytarz + klatka schodowa	10,83 m ²
2	Pokój	11,25 m ²
3	Pokój	11,29 m ²
4	łazienka	4,17 m ²
5	Pokój	14,77 m ²
6	łazienka	3,91 m ²
Suma powierzchni		56,22 m ²

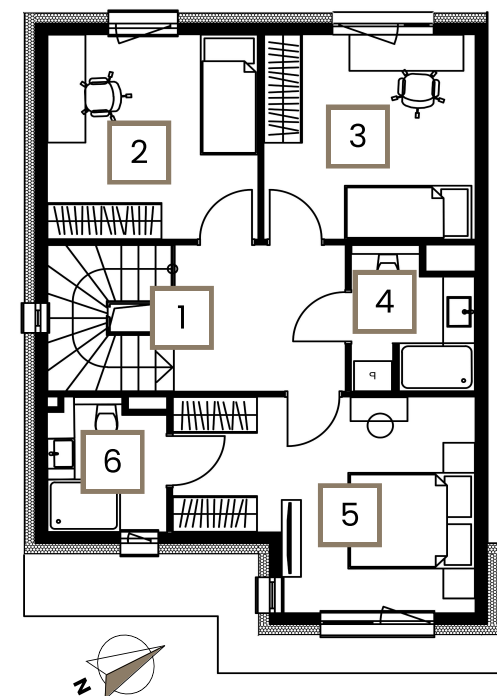

Informacje na karcie nie stanowią oferty w rozumieniu przepisów Kodeksu Cywilnego. Karta ma charakter wyłącznie poglądowy, a rzeczywisty wygląd lokalu, w tym kolorystyka mogą odbiegać od tych prezentowanych na karcie.